


Udskoling

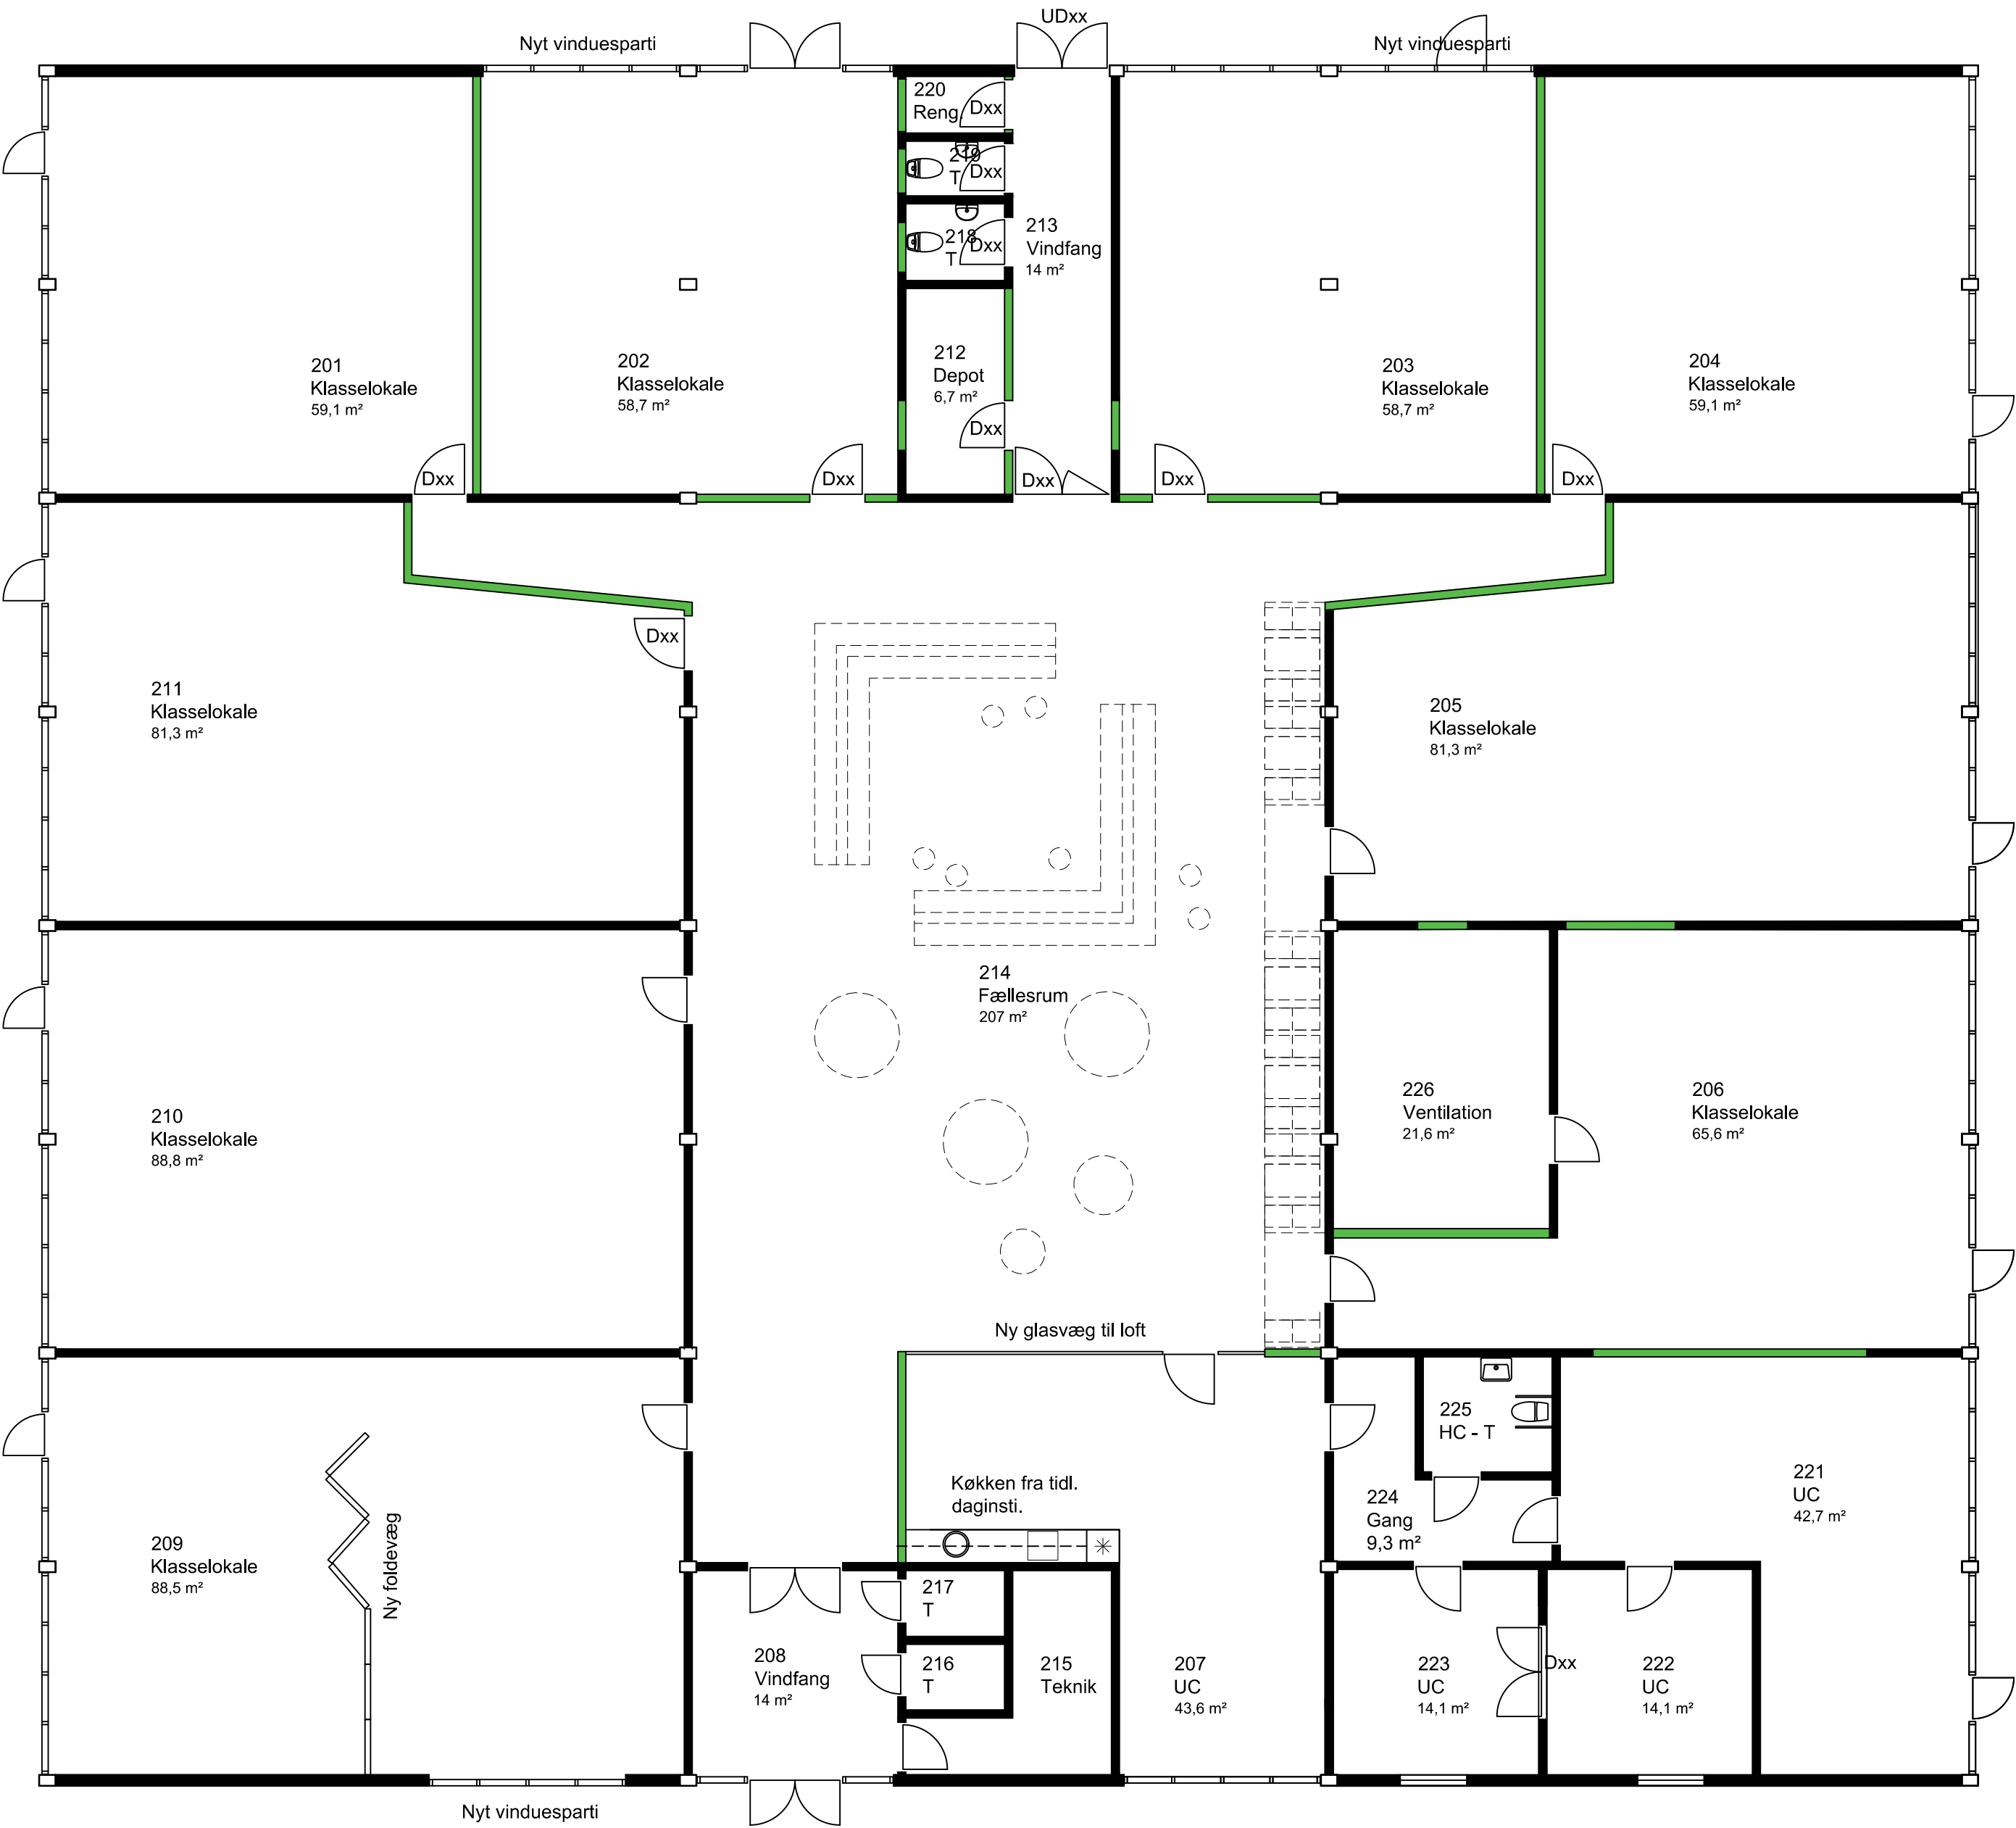

Bygning B2 - Stueplan
Efter ombygning





BBR
Bygning 2 er opført i 1973.

Bebygget areal 1115 m²

Nettoareal - fagområder

Udskoling		
201	Klasselokale	59,1 m²
202	Klasselokale	58,7 m²
203	Klasselokale	58,7 m²
204	Klasselokale	59,1 m²
205	Klasselokale	81,3 m²
206	Klasselokale	65,8 m²
209	Klasselokale	88,5 m²
210	Klasselokale	88,8 m²
211	Klasselokale	81,3 m²
		641,3 m²
207	UC	43,6 m²
221	UC	42,7 m²
222	UC	14,1 m²
223	UC	14,1 m²
		114,5 m²

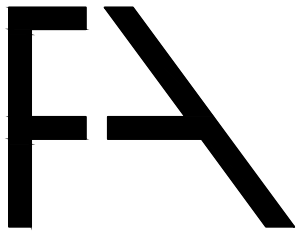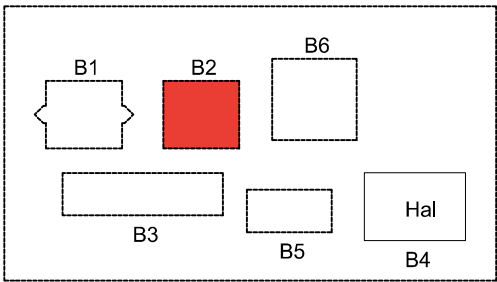

Emne	: Stueplan Efter ombygning	Tegn. nr.	: B2-1010
Bygherre	: Guldborgsund Kommune	Fase	: Projektforslag
Sag	: Østerbrokolen - Fase 2	Mål	: 1:100
Sag nr.	: 5667-10088	Udarb.	: JL / JØJ
Dato	: 05.05.2020	Rev. dato	: