


Indskoling og SFO

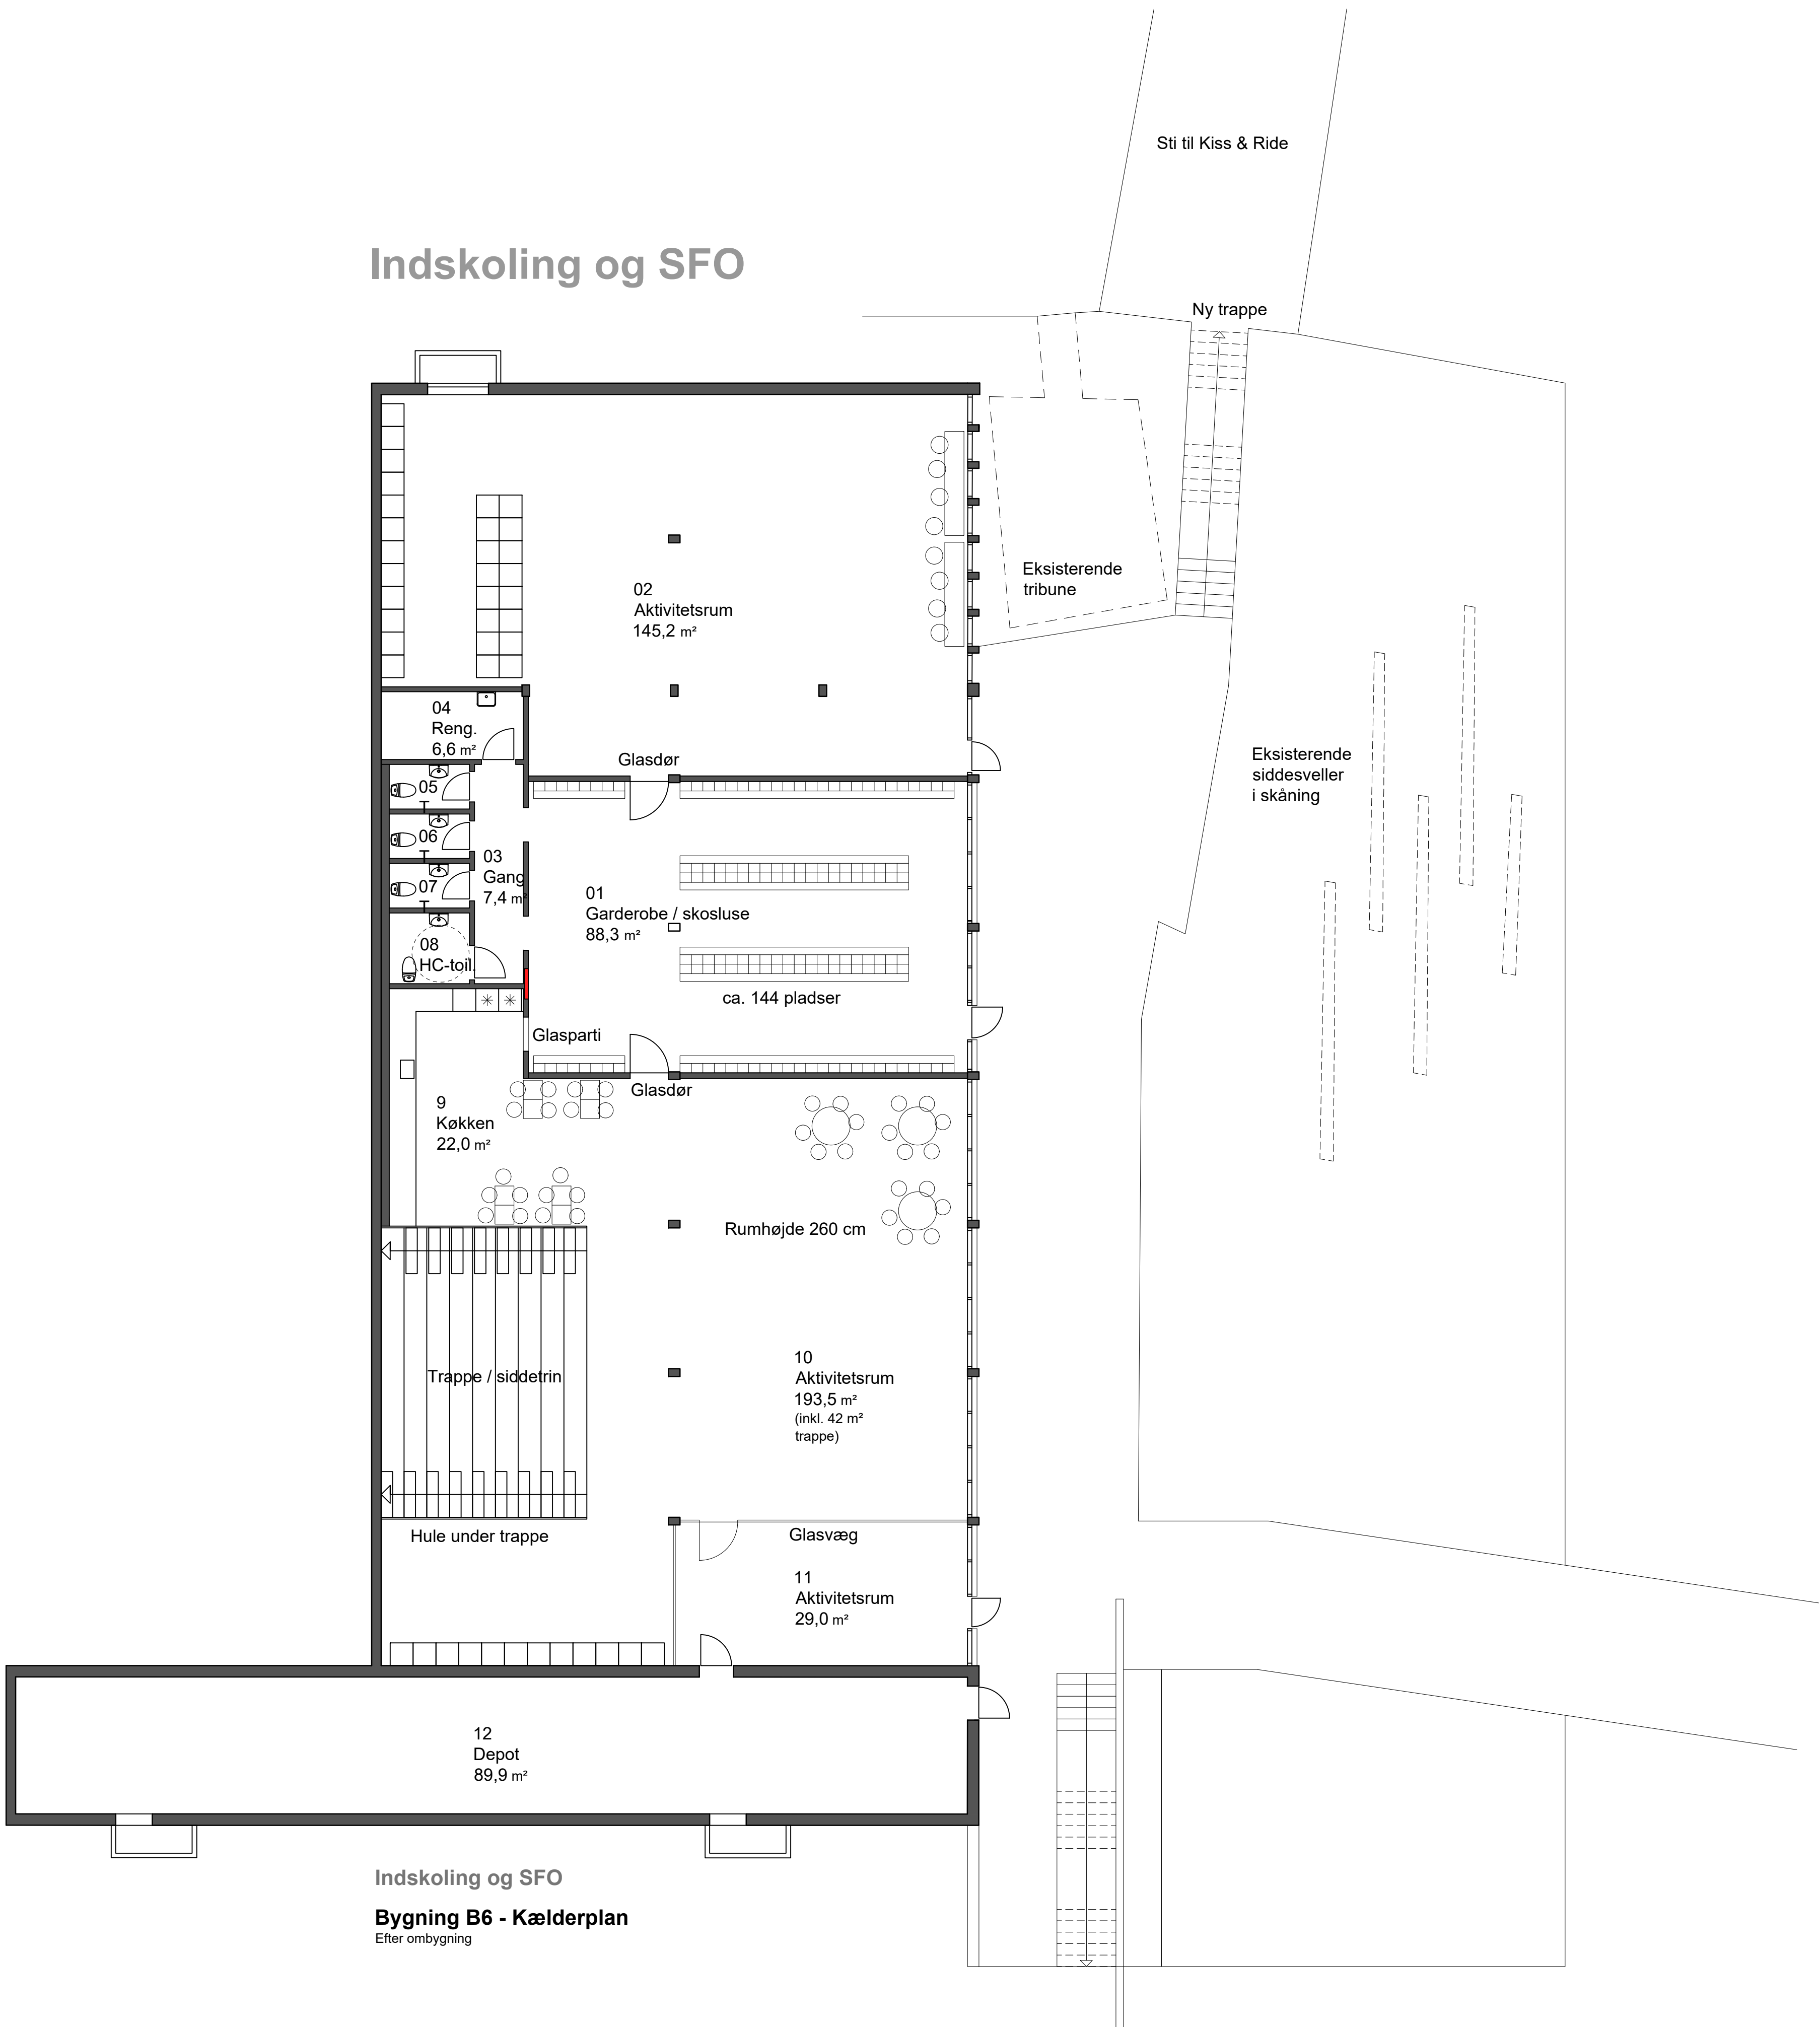

Indskoling og SFO
Bygning B6 - Kælderplan
Efter ombygning

