

BBR


Bygning 3 er opført i 1973.

Bebygget areal	1495 m²
Kælderplan	545 m²
(renovering af kælder er ikke indeholdt)	

Nettoareal - fagområder

Administration			Natur / teknik		
303	Reception	39,3 m²	338	Natur / teknik	87,4 m²
304	Sekretær	14,6 m²	339	Depot	6,9 m²
305	Kontor	28,4 m²	341	Auditorie 50%	29,2 m²
306	Kontor	18,6 m²			123,5 m²
307	Kontor	18,6 m²			
308	Møderum	18,5 m²	340	Fysik/kemi/biologi	95,2 m²
309	Kontor	18,5 m²	342	Depot	13,9 m²
310	Kontor	12,7 m²	341	Auditorie 50%	29,2 m²
311	Kontor	18,5 m²			138,3 m²
313	Kopi-/depot	8,2 m²			
324	Kontor	28,4 m²			
325	Kontor	21,4 m²			
		245,7 m²			
Personale					
326	Lærerværelse	143,0 m²			
324	Møderum	42,9 m²			
328	Forberedelse	221,5 m²			
329	Forberedelse	21,3 m²			
323	Pædagogisk værksted	28,9 m²			
		457,6 m²			
Læringscenter					
334	Læringscenter	169,1 m²			

Administration/personale og naturfag

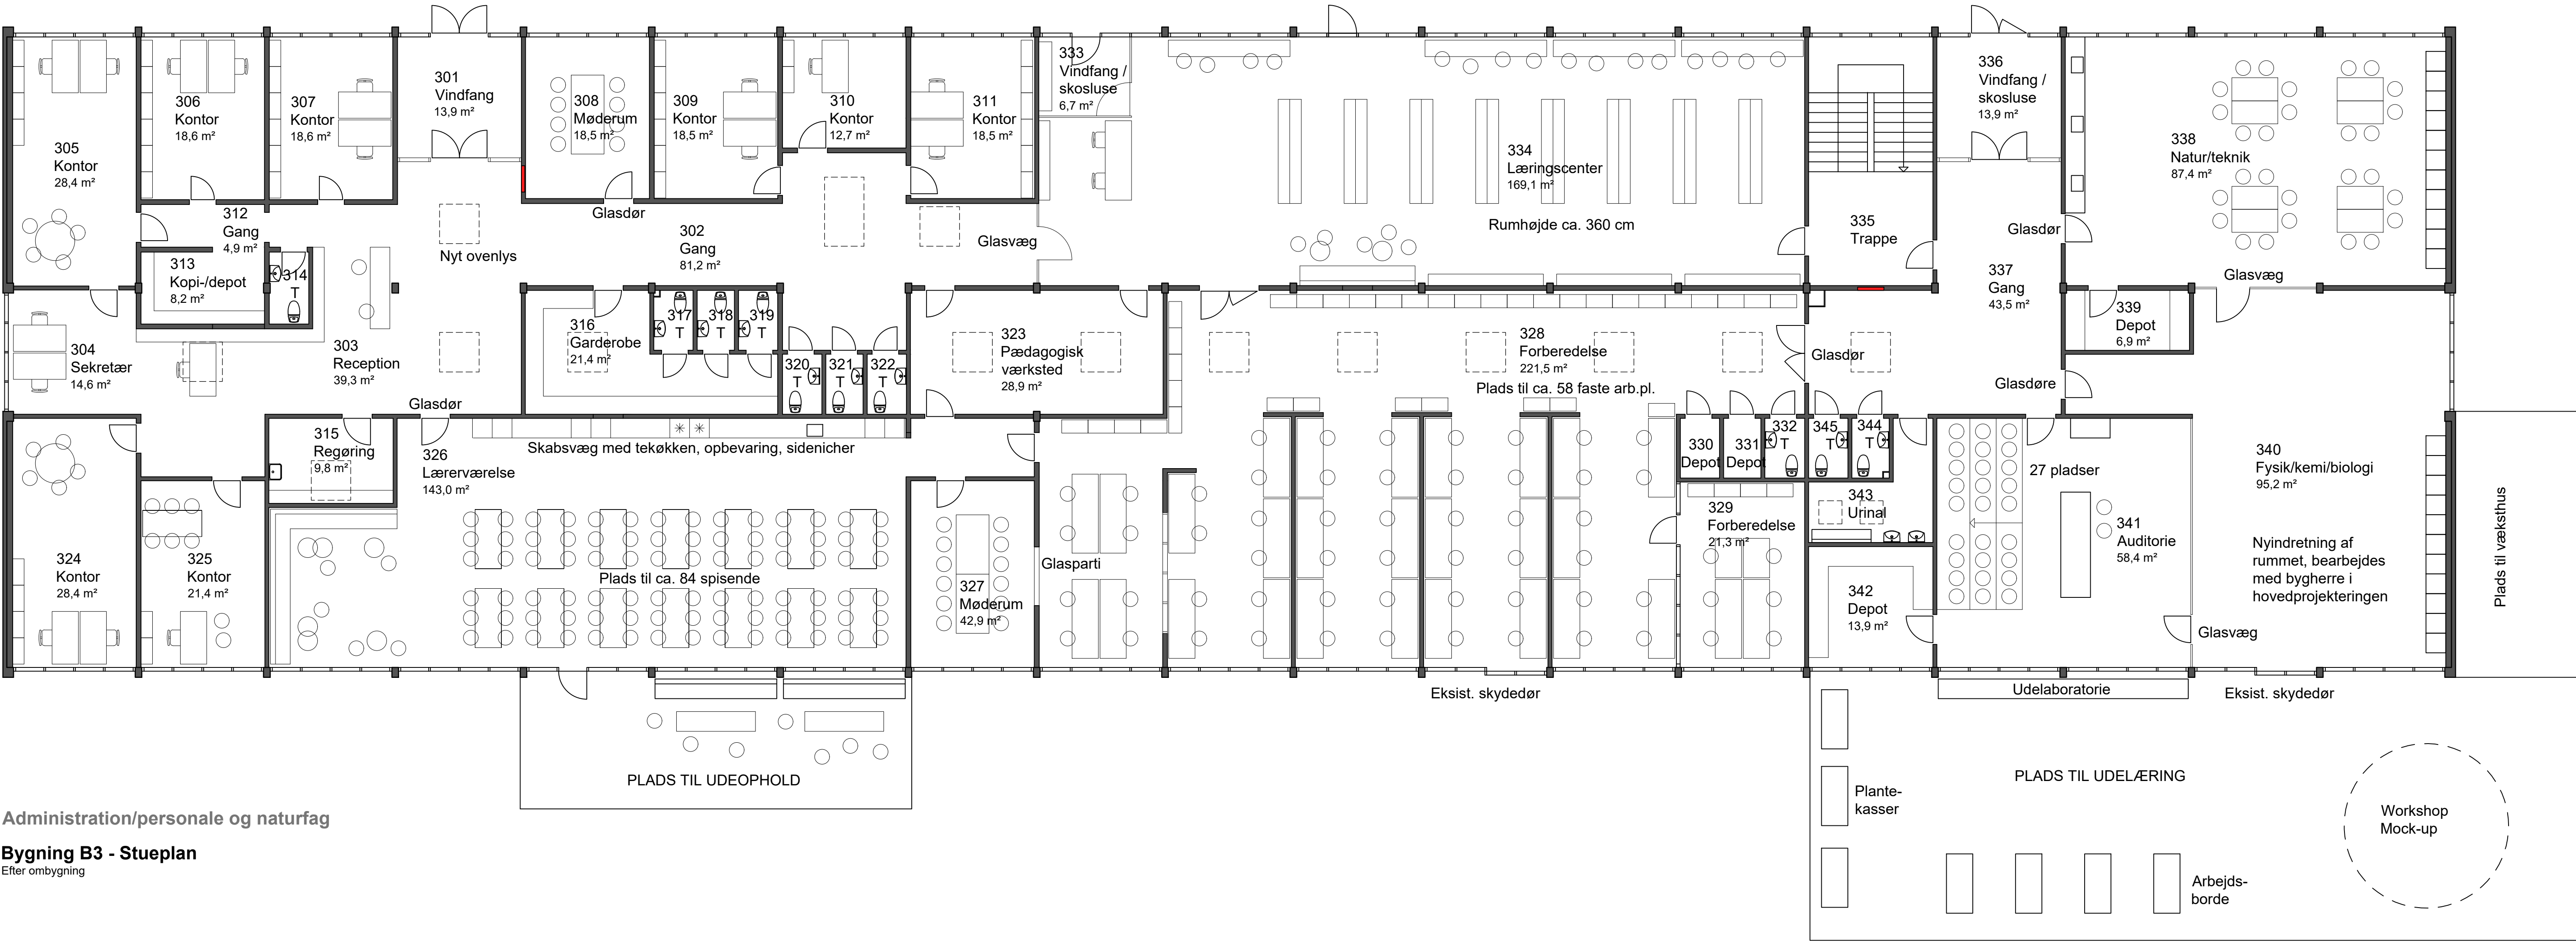

Administration/personale og naturfag

Bygning B3 - Stueplan
Efter ombygning